



ŚLEMIE PRZECHODZĄCE I SŁUPKI 20:1

ŚLEMIE PRZECHODZĄCE OZDOBNE


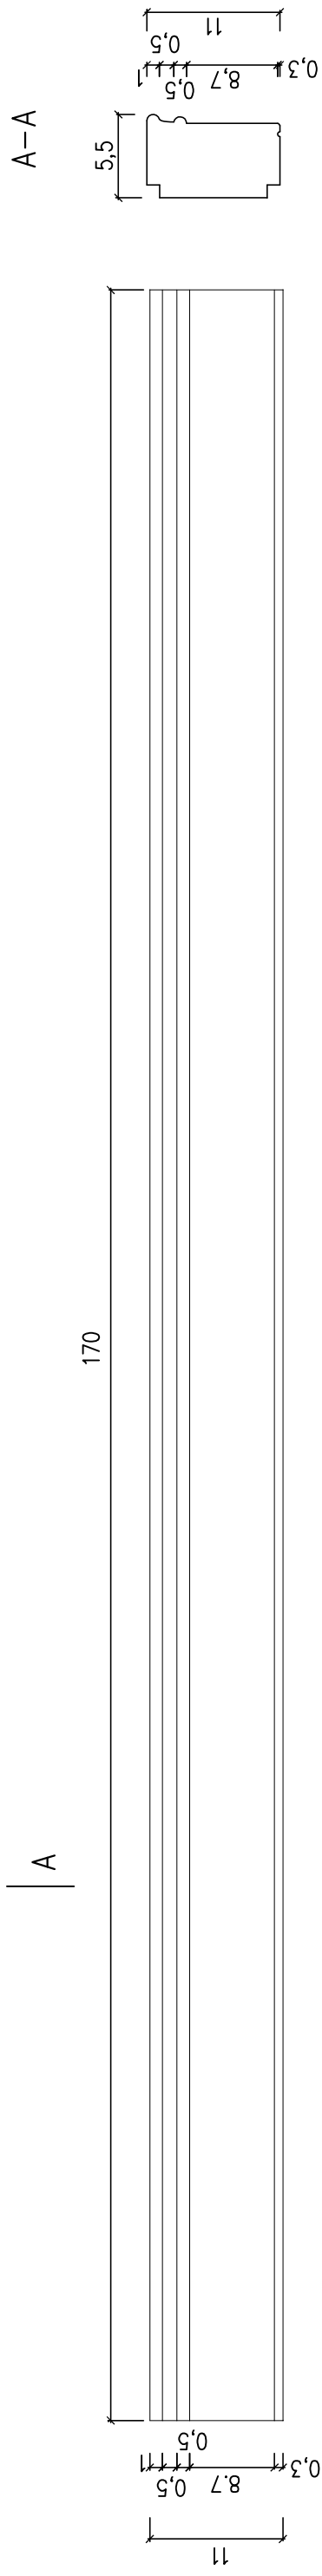


SŁUPEK OZDOBNY 11*5,5 cm

SZT.2

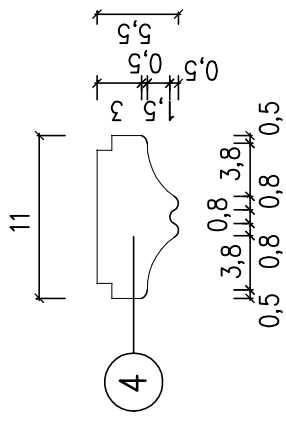

SZT.2

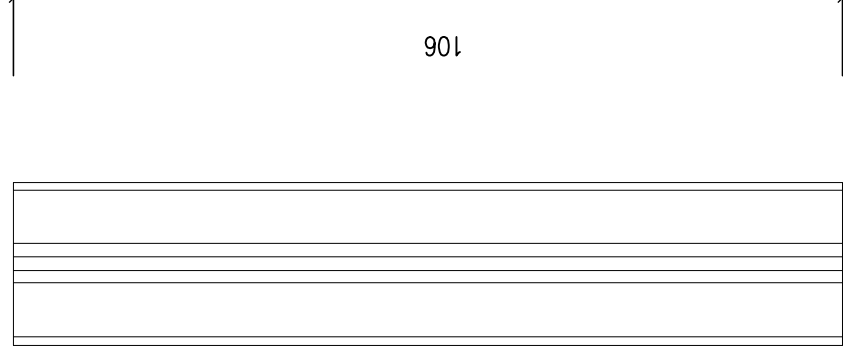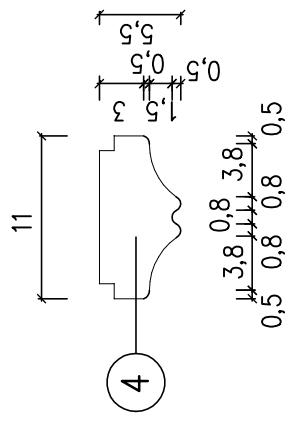

ZAKŁAD PROJEKTOWANIA I NADZORU BUDOWLANEGO 66-200 Świebodzin, Plac Jana Pawła II, 14/8 tel. (68)3824382		Faza opracowania : Projekt budowlany	
Nazwa i adres: PUBLICZNE PRZEDSZKOLE NR.3 66-200 ŚWIEBODZIN UL. ZACHODNIA 2		Nr rysunku : 9/2	Nr uprawnień : 03.2021r
Tytuł rys. : ŚLEMIE PRZECHODZĄCE - PARAPET WEWNĘTRZNY		SKALA: 20:1	Podpis
BRANŻA: ARCHITEKTURA I KONSTRUKCJA	Jacek Kucharzewski	124/79/Zg	