


LISTWA PRZYMYKOWA DOLNA

25:1

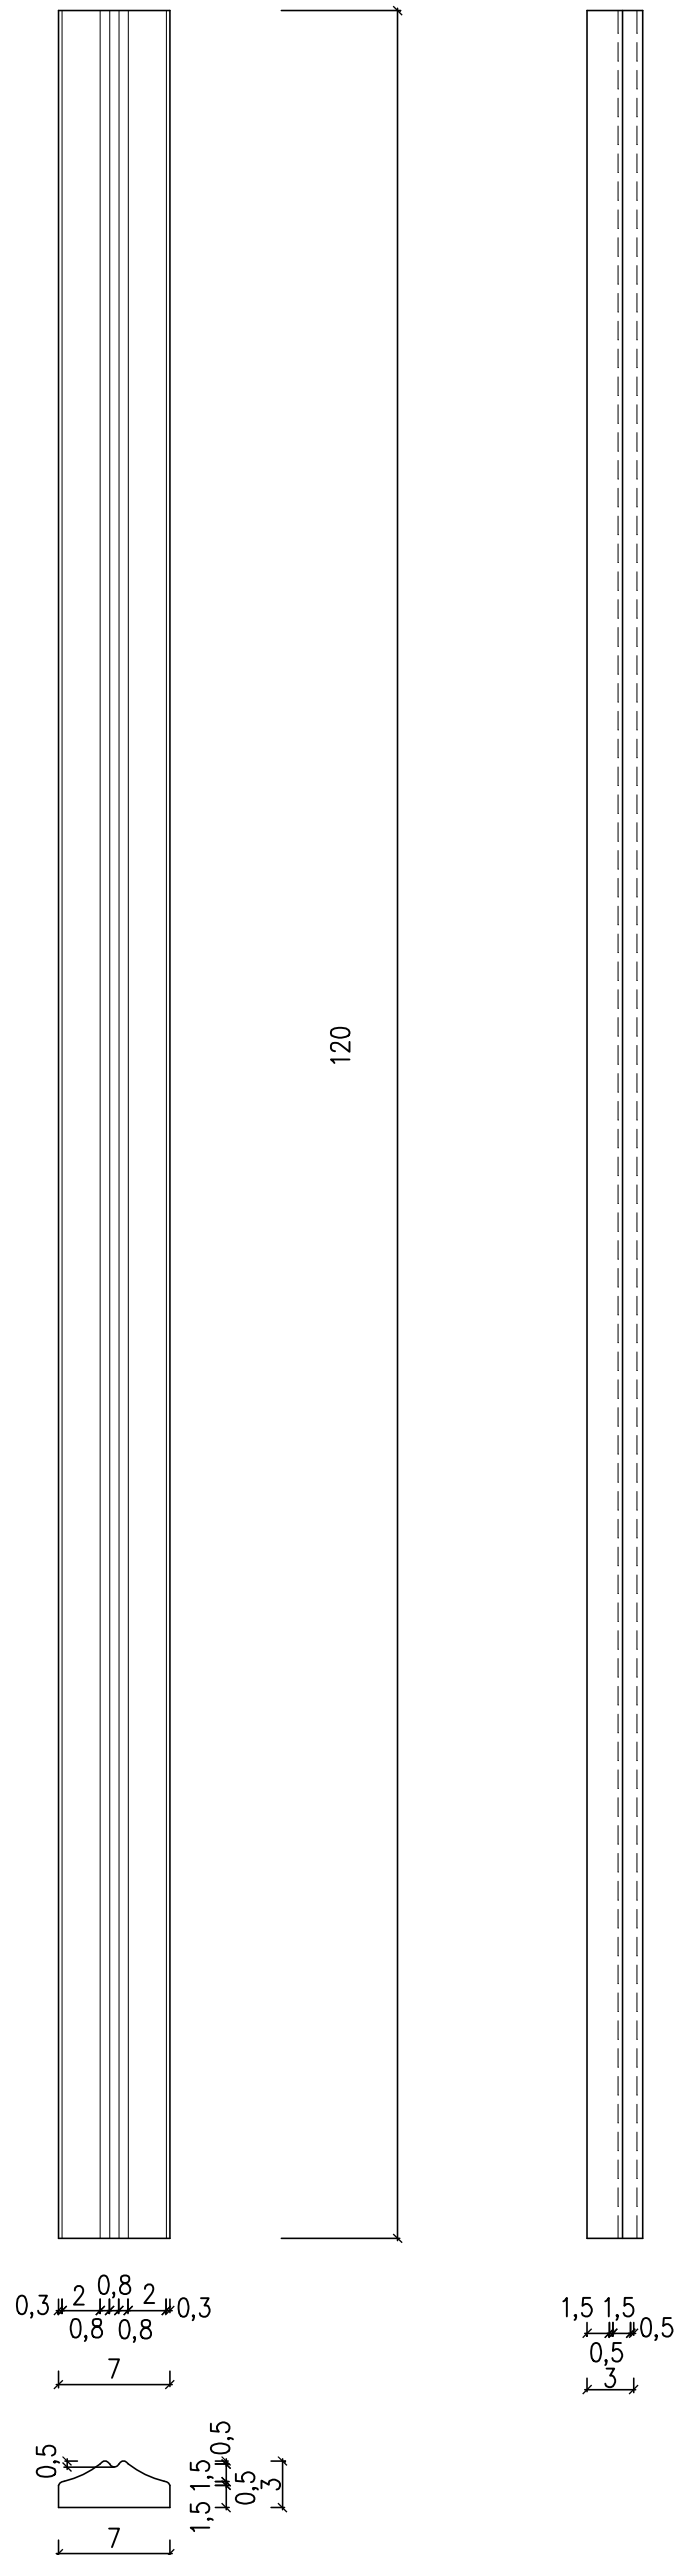

ZAKŁAD PROJEKTOWANIA I NADZORU BUDOWLANEGO 66-200 Świebodzin , Plac Jana Pawła II, 14/8 tel. (68)3824382			
Nazwa i adres: PUBLICZNE PRZEDSZKOLE NR.3 66-200 ŚWIEBODZIN UL. ZACHODNIA 2		Faza opracowania : Projekt budowlany	
Tytuł rys. : LISTWA PRZYMYKOWA DOLNA		SKALA: 25:1	Nr rysunku : 4/1 Data: 03.2022 r
BRANŻA:	ARCHITEKTURA I KONSTRUKCJA	Jacek Kucharzewski	Nr uprawnień: 124/79/Zg Podpis: