


# Mapa zasadnicza

Skala 1:500

Podatca się zgodność niniejszej kopii z treścią materiału państwowego zasobu geodezyjnego i kartograficznego	Nazwa organu prowadzącego państwowy zasob geodezyjny i kartograficzny	Starosta Świebodziński
Identyfikator ewidencyjny materiału zasobu		
Nazwa materiału zasobu	Mapa zasadnicza	
Data wykonania kopii		11-01-2022
Imię, nazwisko i podpis osoby reprezentującej organ		z up. Starosty Karolina Nykiel

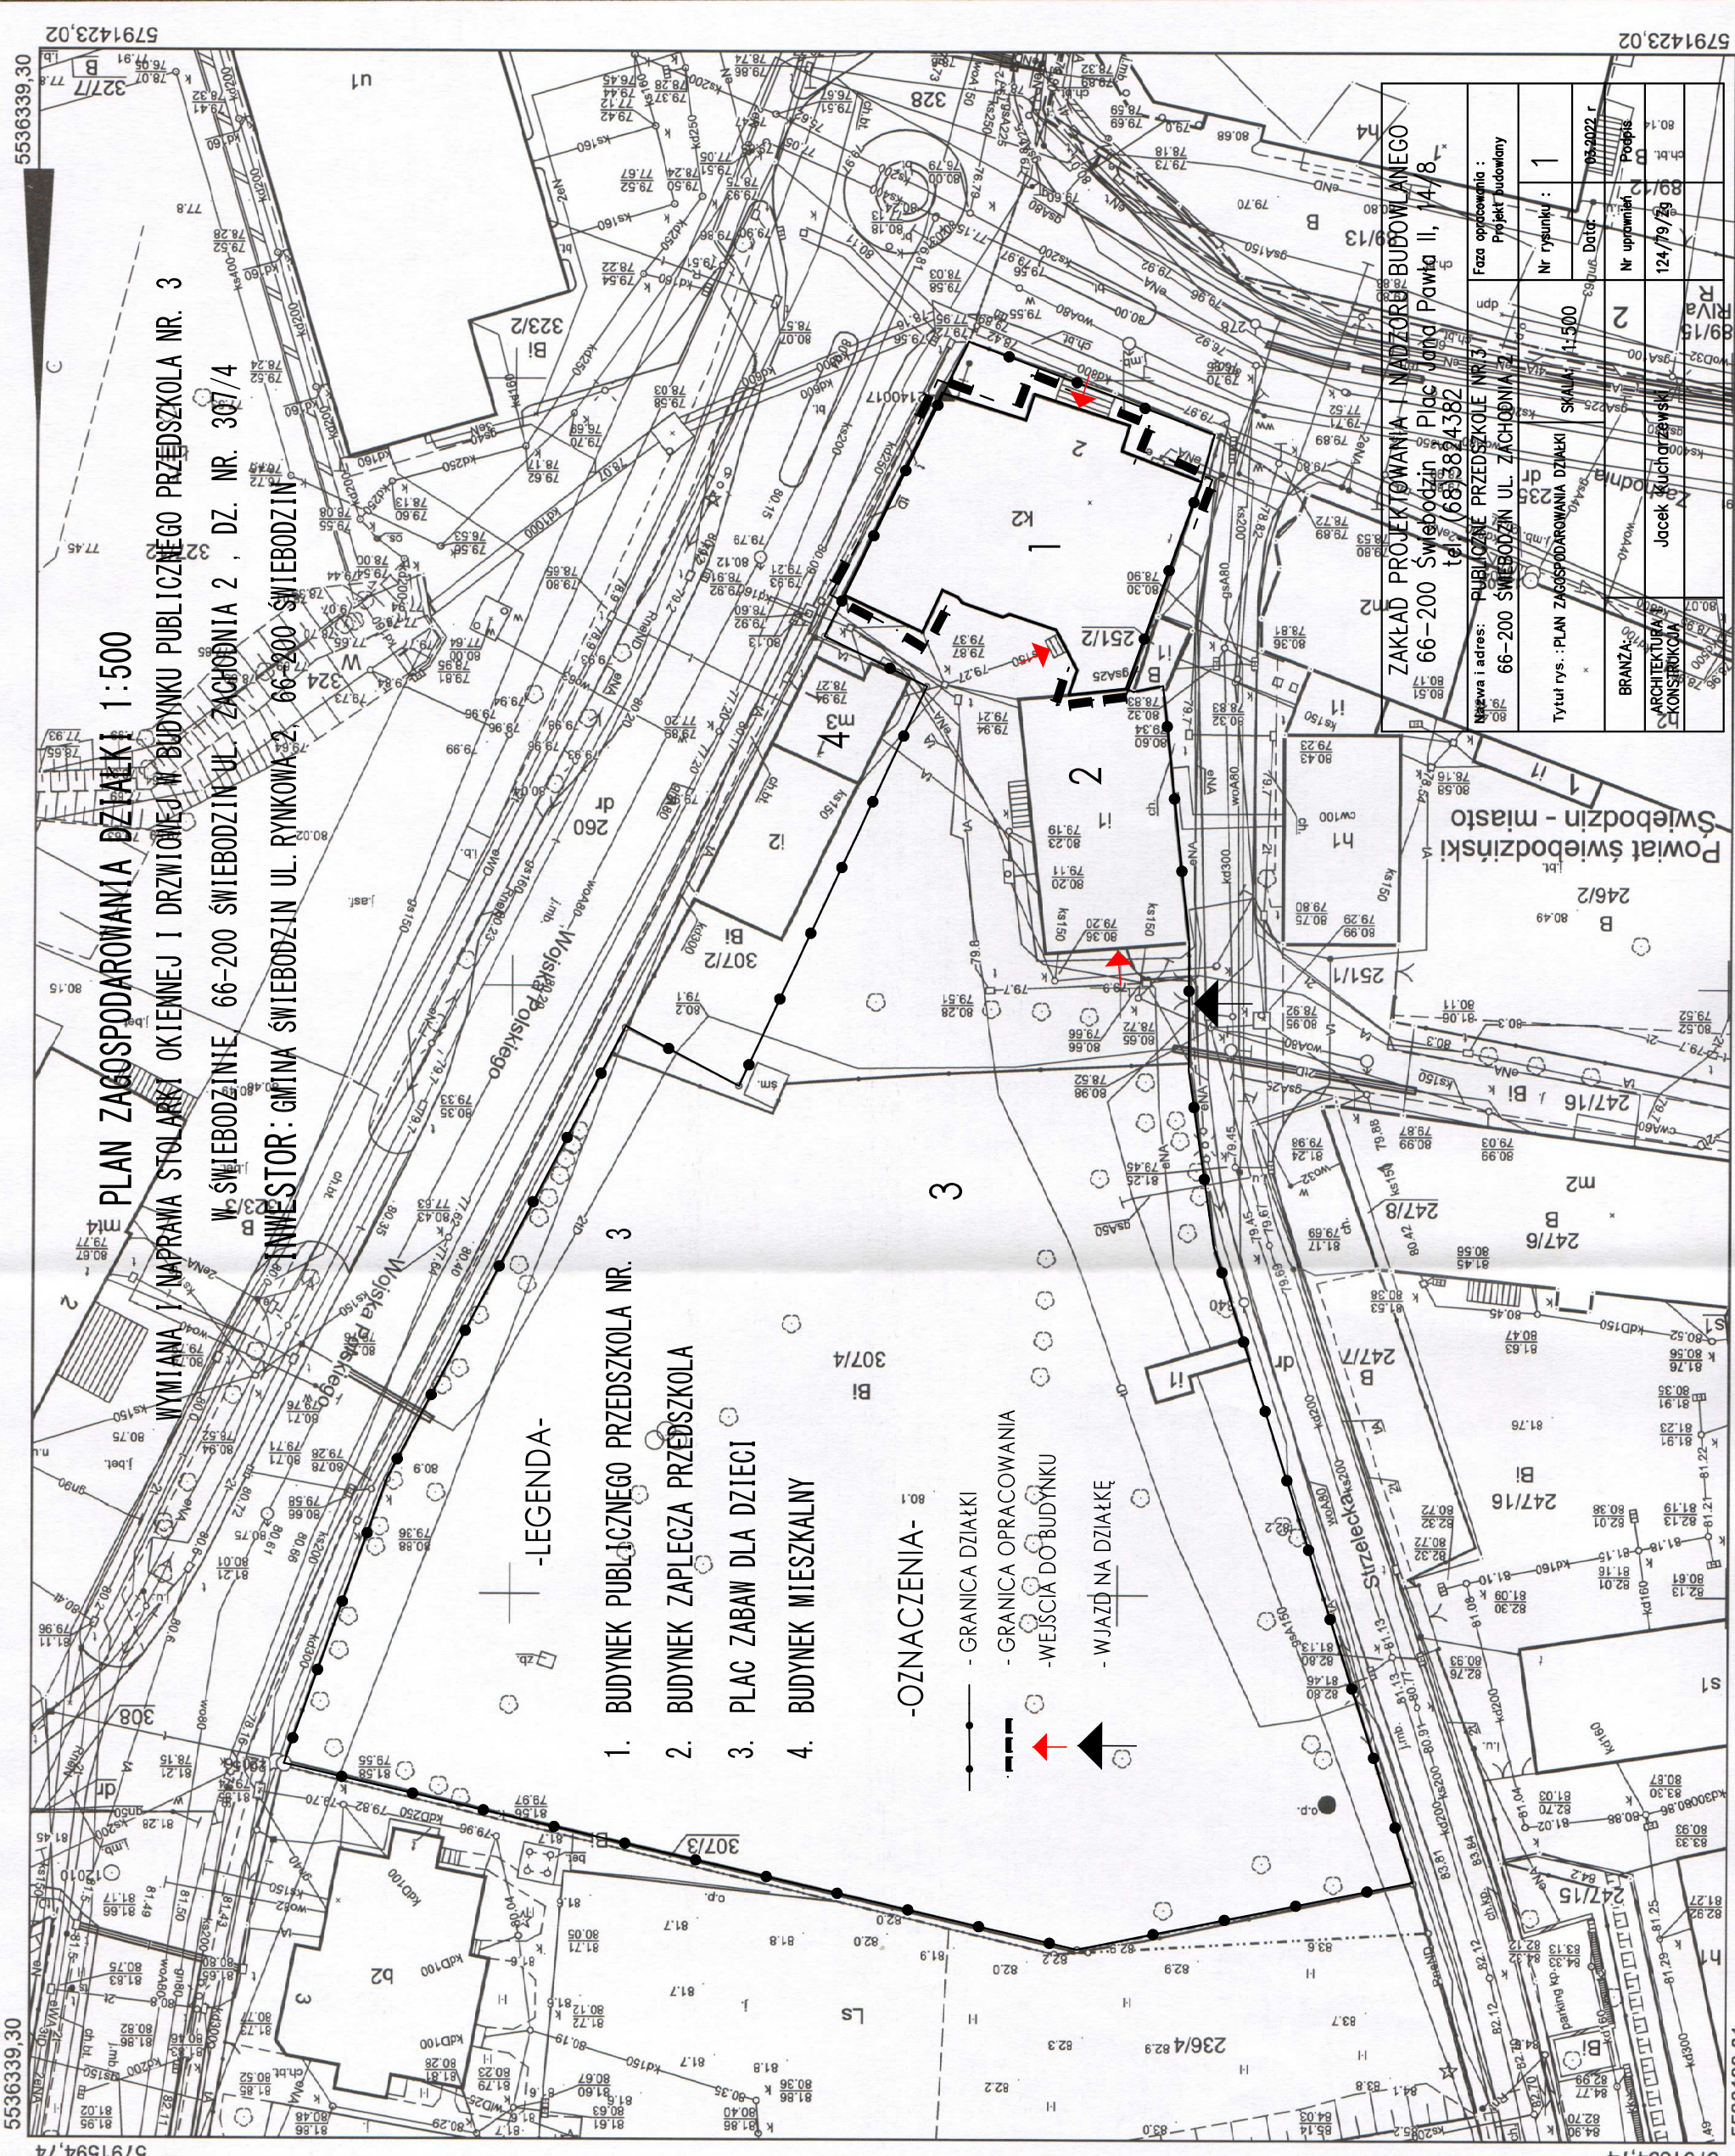

## -LEGENDA-

1. BUDYNEK PUBLICZNEGO PRZEDSZKOLA NR. 3
2. BUDYNEK ZAPLECZA PRZEDSZKOLA
3. PLAC ZABAW DLA DZIECI
4. BUDYNEK MIESZKALNY

## -OZNACZENIA-

- GRANICA DZIAŁKI
- GRANICA OPRACOWANIA
- WEJŚCIA DO BUDYNKU
- WJAZD NA DZIAŁKĘ

Nazwa i adres: PUBLICZNE PRZEDSZKOLE NR. 3 66-200 ŚWIEBODZIN UL. ZACHODNIA 2		Faza opracowania: Projekt budowlany	
Tytuł rys.: PLAN ZAGOSPODAROWANIA DZIAŁKI 66-200 ŚWIEBODZIN UL. ZACHODNIA 2		Nr rysunku: 1	
BRANŻA: ARCHITEKTURA I KONSERWACJA		Data: 03-2022 r	
Jacek Kucharczyk		Projektant	
SKALA: 1:500		124/79/79	
Riva		89/13	
5536199,81		5791423,02	

5791423,02

5791594,74

5791594,74

5536199,81

5536199,81