
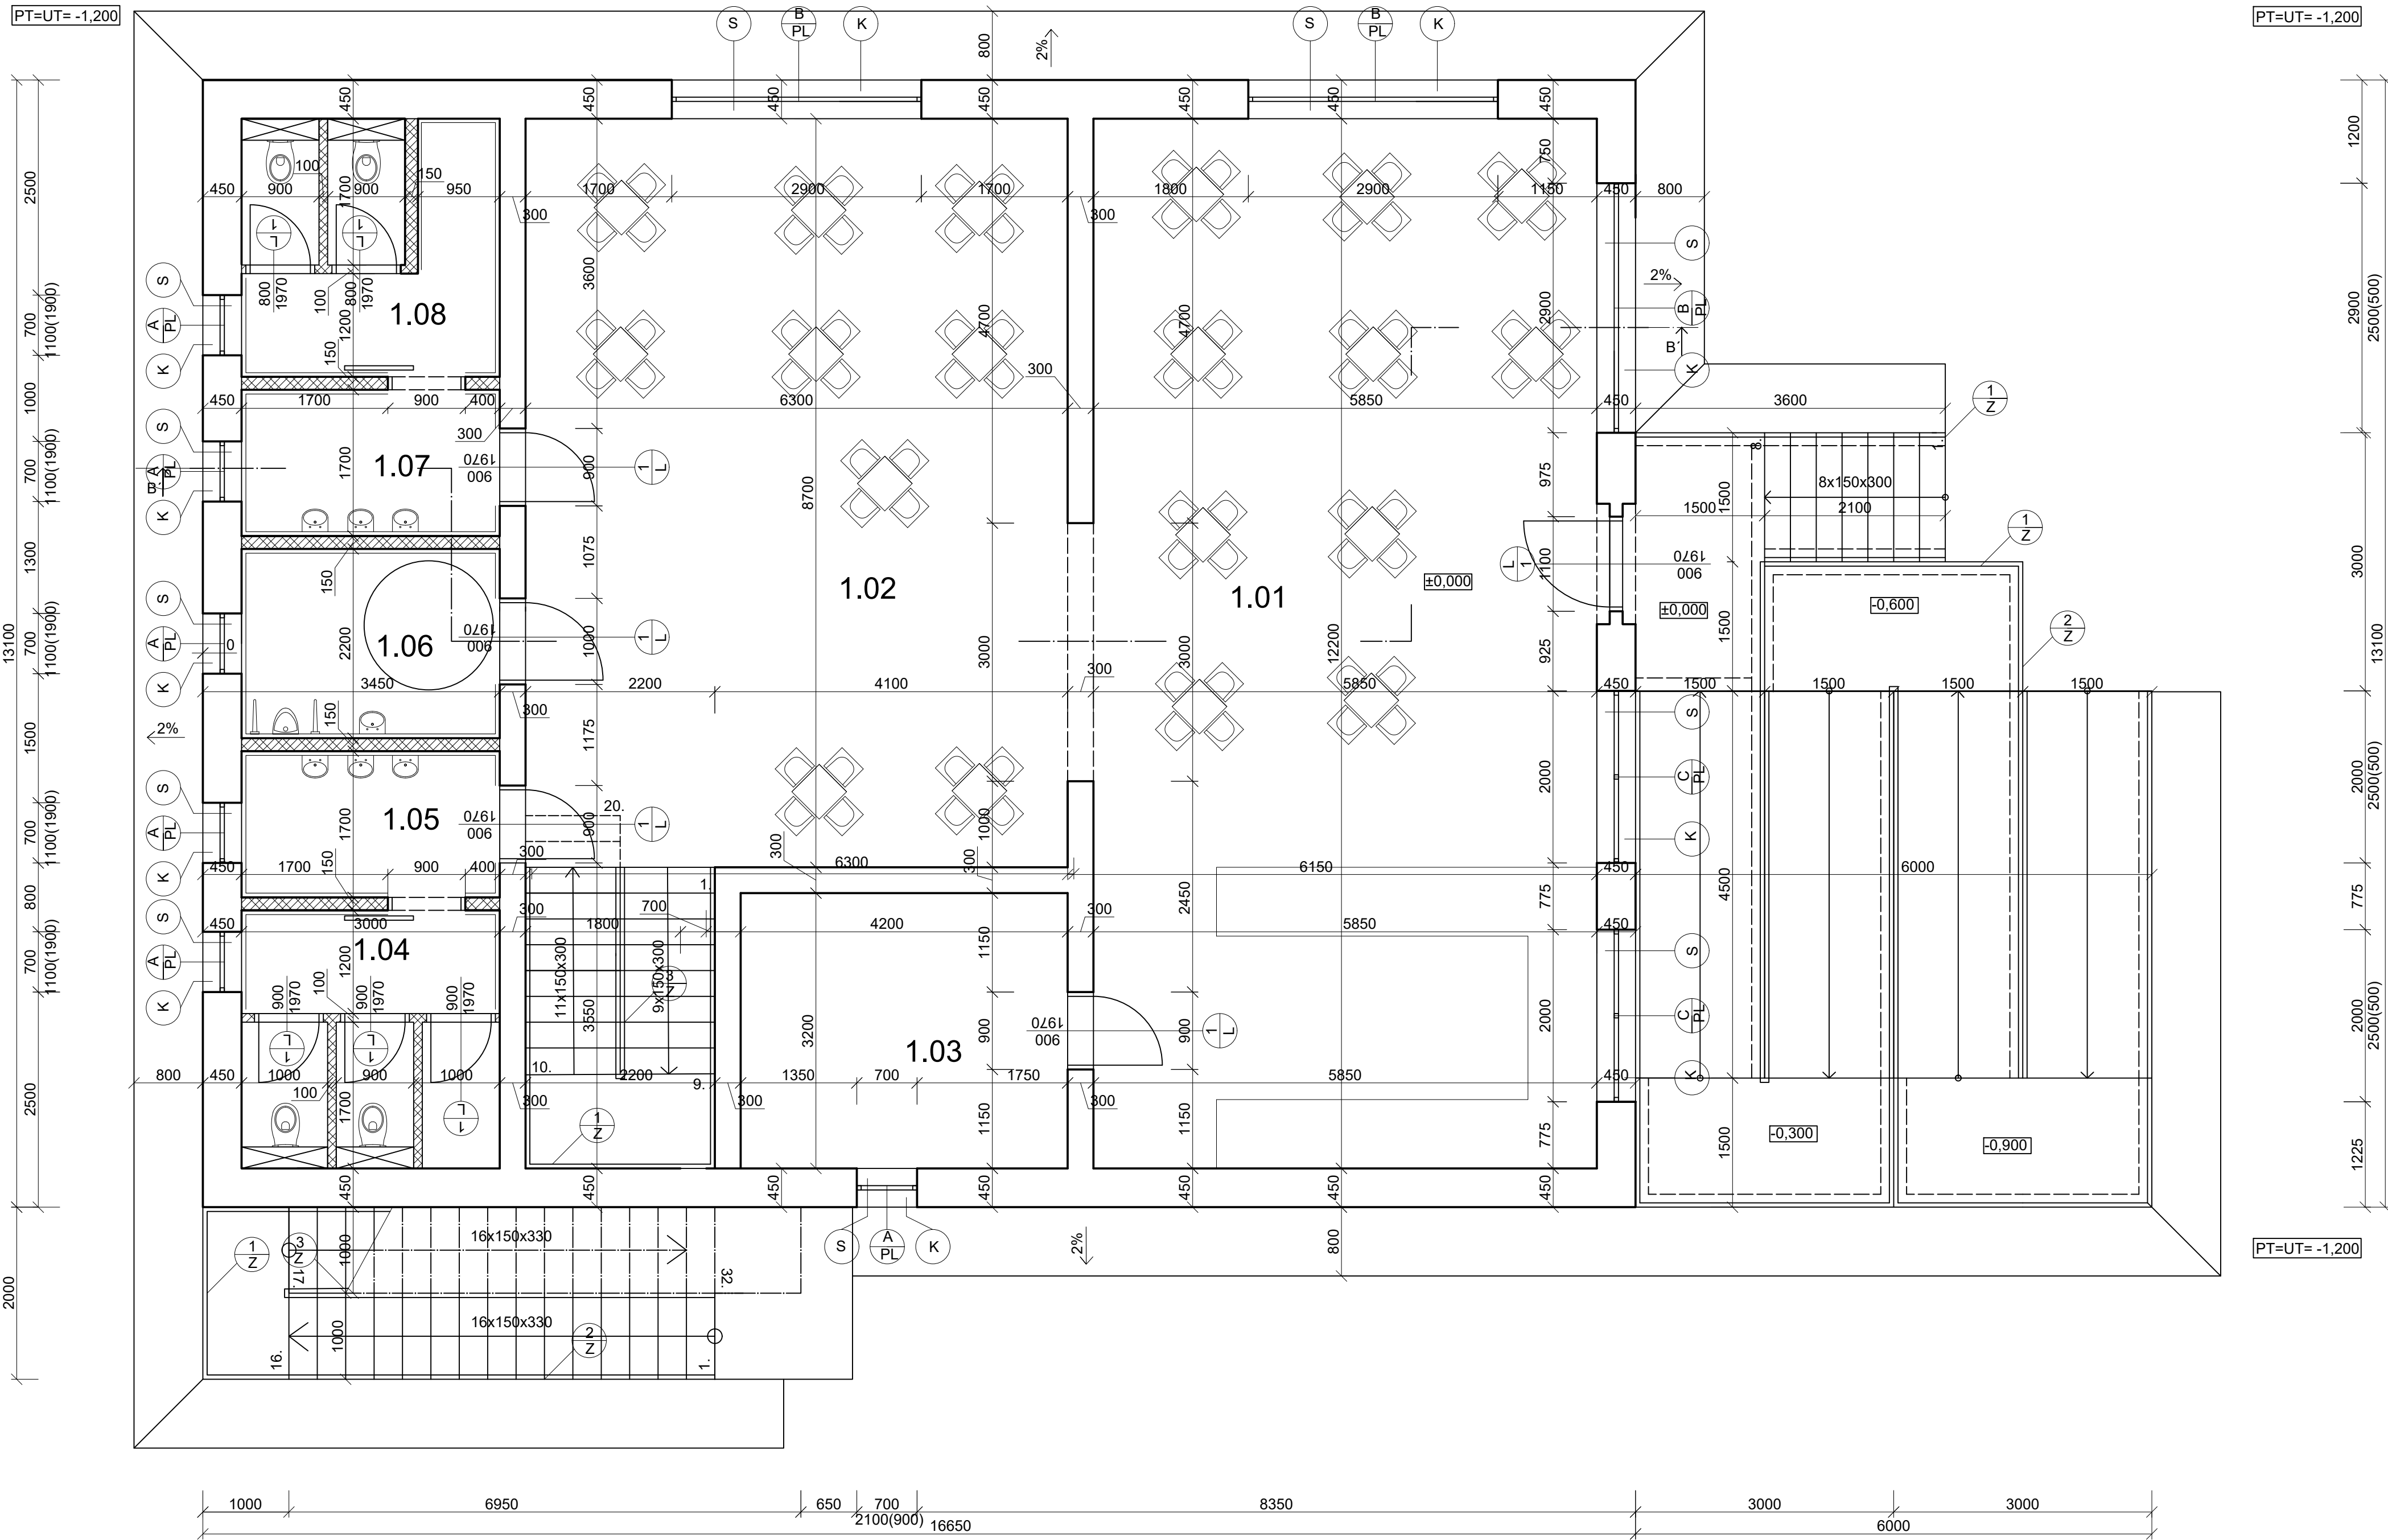



1. NADZEMNÉ PODLAŽIE

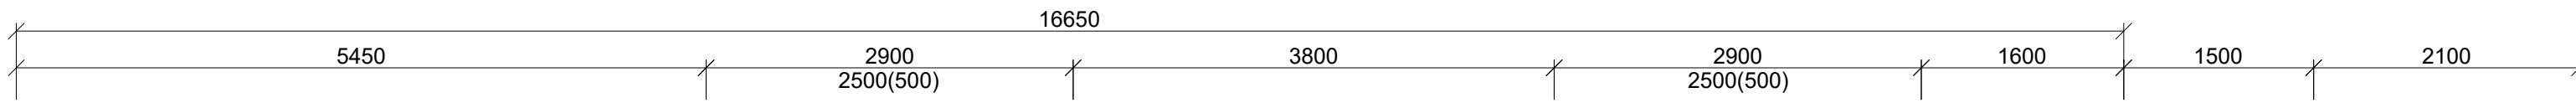


LEGENDA MIESTNOSTÍ

Č.M.	ÚČ. MIESTNOSTÍ	PD.	PLOCHA m ²	PODLAHA	ÚPRAVA POVRCHOV	
					STENY	STROP
01.01	PRIESTOR KAVIARNE č. 1	P1	71.59	PARKETY	VÁP. OM.	VÁPENNÁ OM.
01.02	PRIESTOR KAVIARNE č. 2	P1	61.11	PARKETY	VÁP. OM.	VÁPENNÁ OM.
01.03	SKLAD	P2	13.40	KERAMICKÁ DL.	VÁP. OM.	VÁPENNÁ OM.
01.04	WC ŽENY	P2	9.00	KERAMICKÁ DL.	VÁP. OM.	VÁPENNÁ OM.
01.05	UMÝVAREN ŽENY	P2	5.10	KERAMICKÁ DL.	VÁP. OM.	VÁPENNÁ OM.
01.06	WC PRE TELESNE POSTIHNUTYCH	P2	6.60	KERAMICKÁ DL.	VÁP. OM.	VÁPENNÁ OM.
01.07	WC MUŽI	P2	9.00	KERAMICKÁ DL.	VÁP. OM.	VÁPENNÁ OM.
01.08	UMÝVAREN MUŽI	P2	5.10	KERAMICKÁ DL.	VÁP. OM.	VÁPENNÁ OM.

LEGENDA MATERIÁLOV

 	MURIVO OBVODOVÉ HR. 450 A 300mm SO STREDNOU PEVNOSTŤOU Z TEHÁL YTONG
	MURIVO HR 150 A 100 mm Z TEHÁL SO STREDNOU PEVNOSTŤOU Z TEHÁL YTONG
	VIĎ VÝPIS ZÁMOČNÍCKYCH PRÁC
	VIĎ VÝPIS KLAMPIARSKÝCH PRÁC
	VIĎ VÝPIS SKLENÁRSKYCH PRÁC

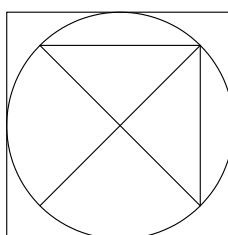
$$\pm 0.000 \equiv 270.000 \text{ m.n.m. BPV}$$

ZODP. PROJ.	VYPRACOVAL	KRESLIL	KONTROLOVAL	SPŠ STAVEBNÁ A GEODETICKÁ	
		Barčáková	Ing. Cibulová	DRIENOVÁ 35, BRATISLAVA	
KRAJ : BRATISLAVSKÝ INVESTOR : PRIEMSTAV a.s. NÁZOV AKCIE :				FORMÁT	
				DÁTUM	
KAVIAREŇ				ST PD	
				Č. ZÁKAZKY	
				Č. KOPIE	
				ARCH. Č.	
DRUH VÝKRESU :				MIERKA :	v.Č. :
PÔDORYS 1. NP				1:50	A-1