


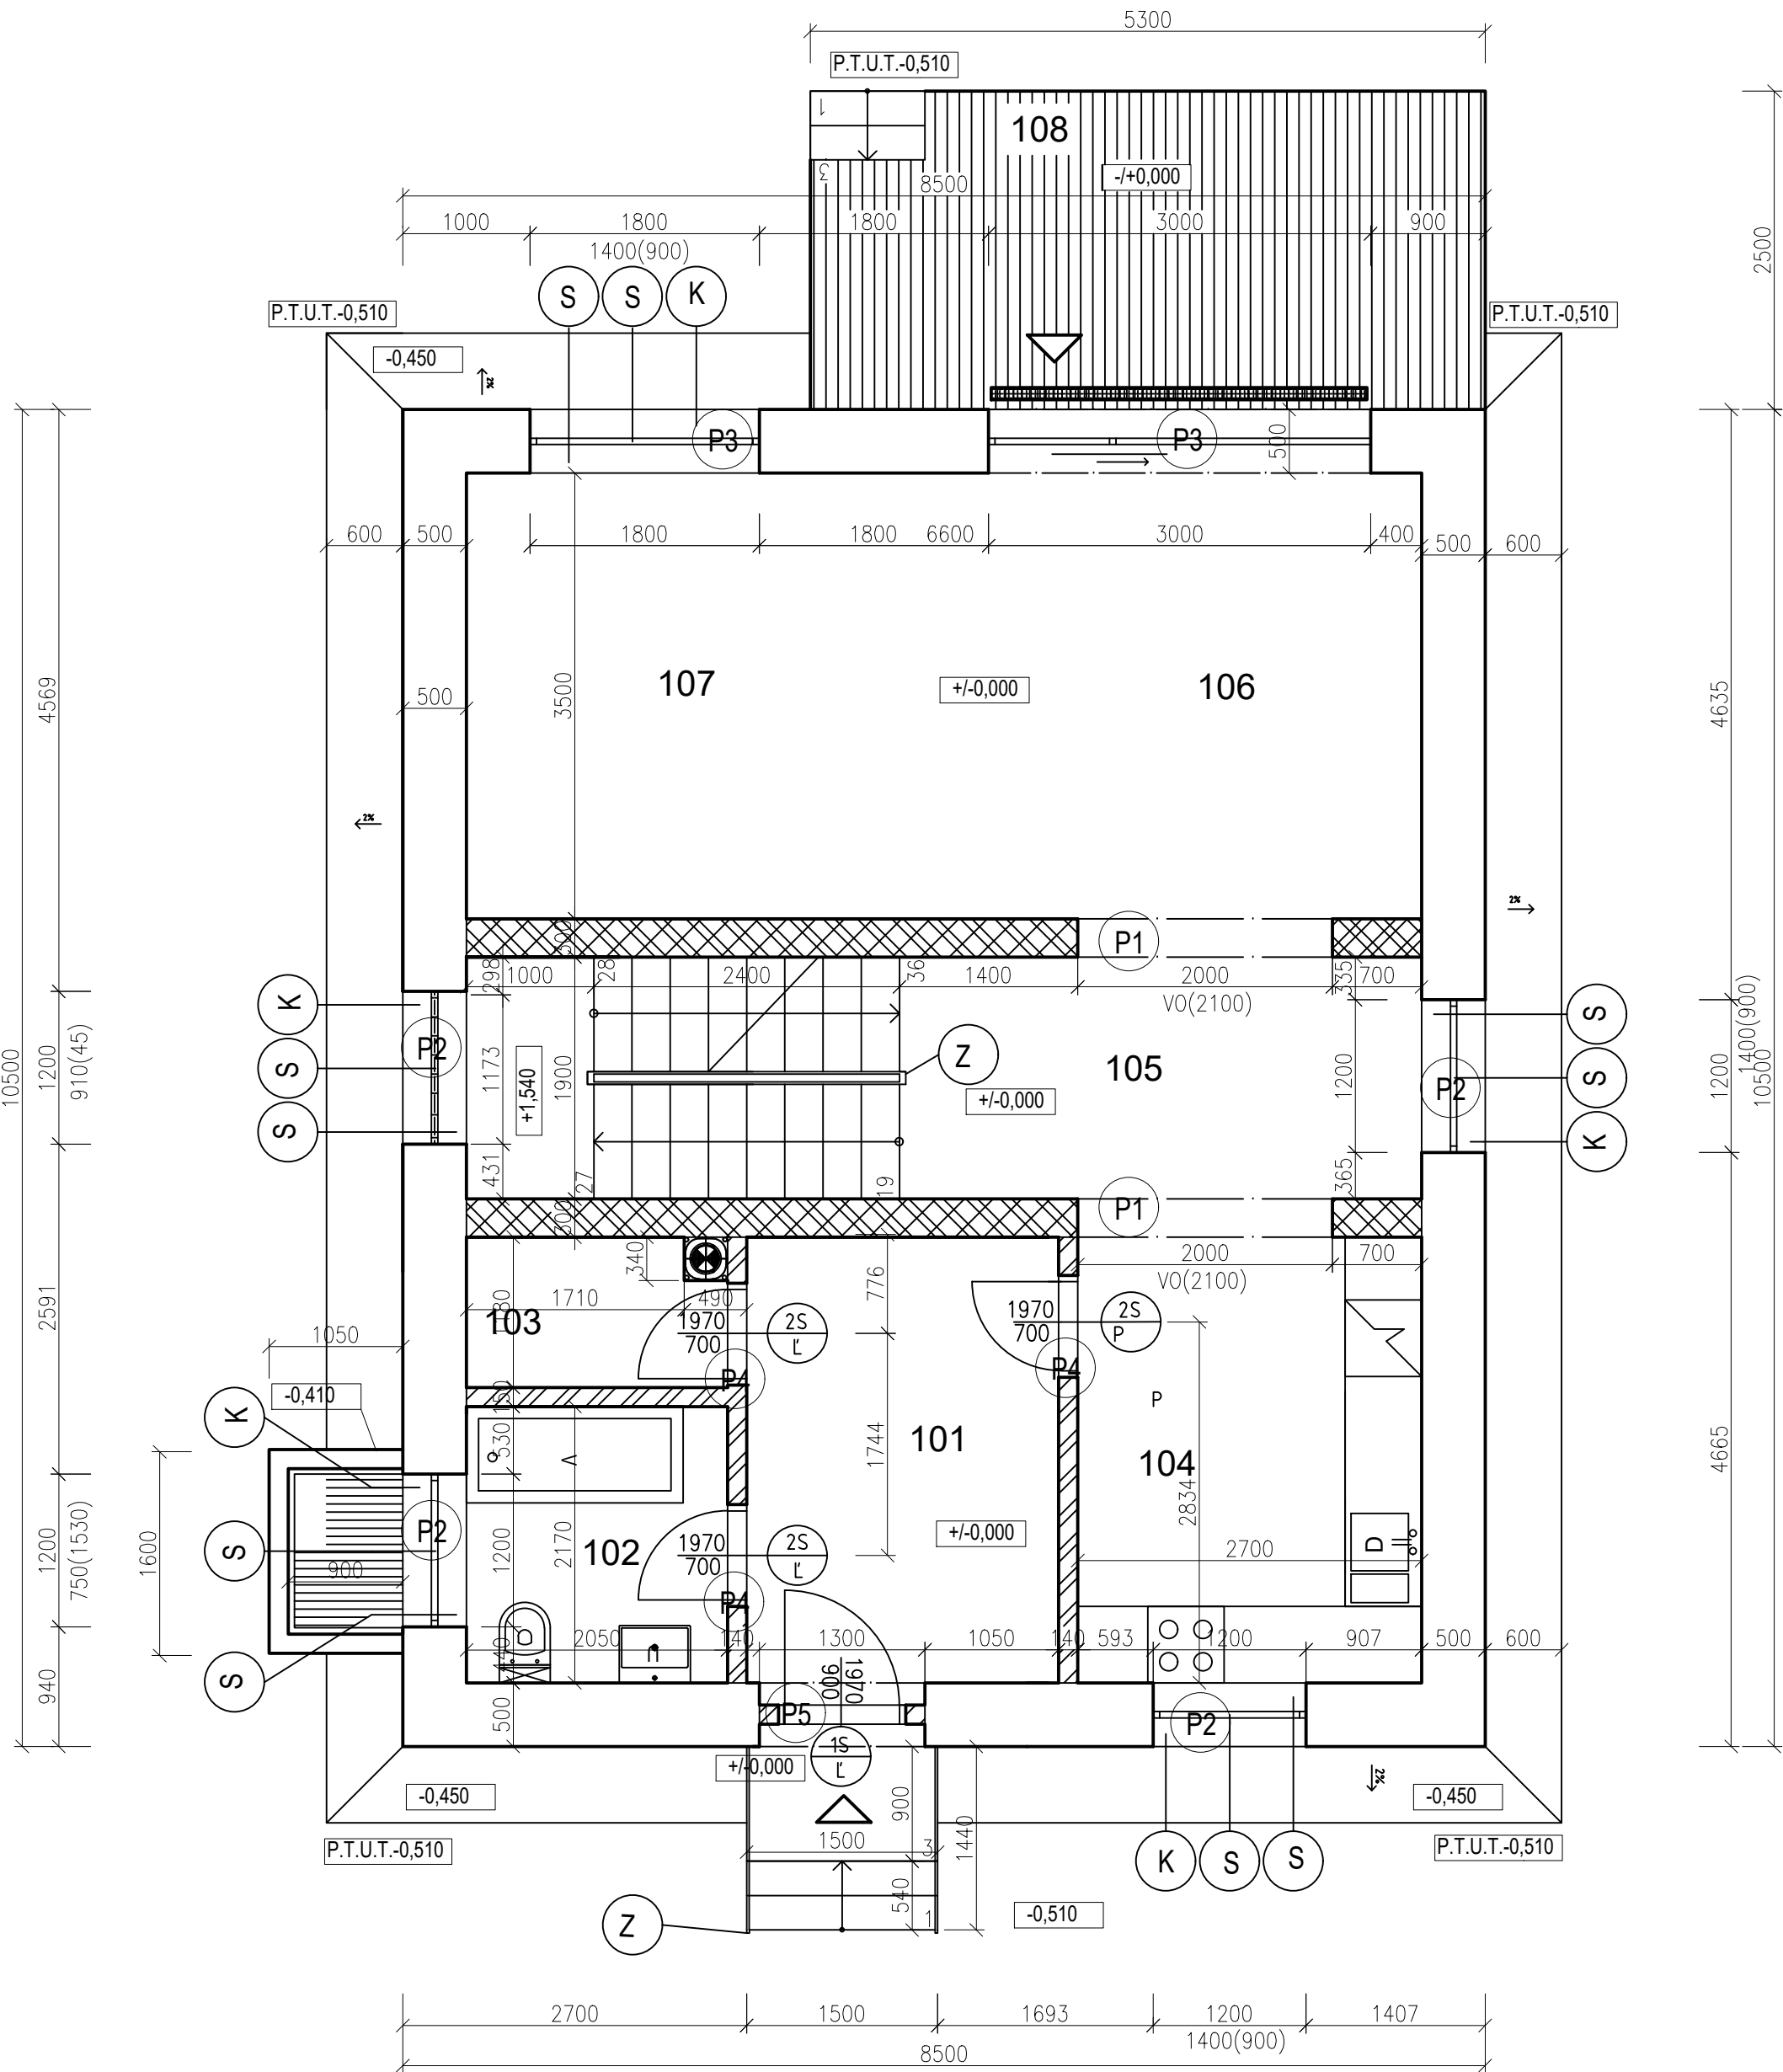

PODORYS 1 NP. M=1:50.

LEGENDA MIESTNOSTÍ

Č.M	ÚČEL MIESTNOSTÍ	PLOCHA m2	PLODLAHA	ÚPRAVA POVRCHOV		POZNÁMKY
				STENY	STROP	
1.01	PREDSEŇ	8,58	PLÁVACIA PODLAHA	VPC. OM	VPC. OM	
1.02	KÚPEĽŇA	4,45	KERAM. DLAŽBA	VPC. OM	VPC. OM	KERAM.OBKŁAD.V=2,0m
1.03	KOMORA	2,42	KERAM. DLAŽBA	VPC. OM	VPC. OM	
1.04	KUCHYŇA	9,45	KERAM. DLAŽBA	VPC. OM	VPC. OM	
1.05	CHODBA+SCHODISKO	14,26	PLÁVACIA PODLAHA	VPC. OM	VPC. OM	
1.06	JEDÁLEŇ	11,90	PLÁVACIA PODLAHA	VPC. OM	VPC. OM	
1.07	OBÝVACIA IZBA	14,35	PLÁVACIA PODLAHA	VPC. OM	VPC. OM	
1.08	TERASA	13,25	WPC DREVOPLAST. PODL.			

LEGENDA KONŠTRUKCIÍ:

- OBVODOVÉ NOSNÉ MURIVO POROTHERM 50 T PROFI DRYFIX
- VNÚTORNÉ NOSNÉ MURIVO 300mm
Porotherm 30 KOMBI
- PRIEČKA 150 mm POROTHERM 15 PROFI
DRYFIX

- K

KLEMPIARSKÝ VÝROBOK
- S

STOLÁRSKÝ VÝROBOK
- Z

ZÁMOČNÍCKY VÝROBOK
- P1

NOSNÝ PREKLAD POROTHERM KP 7-2250,
(4x)
- P2

NOSNÝ PREKLAD KP 7-1500,(5x)+EPS 70
150mm
- P3

NOSNÝ PREKLAD POROTHERM KP 7-2250
(5x)+EPS 70 150mm
- P4

NENOSNÝ PREKLAD POROTHERM KPP
12-1000 (1x)
- P5

NOSNÝ PREKLAD POROTHERM KP 7-2000
(5x)+ EPS 70 150mm

±0.000≐ 123.000 m.n.m

ZODP. PROJEKTANT: MIROSLAV MIŠANÝ	KRESLIL: MIROSLAV MIŠANÝ	PROJEKTOVAL: MIROSLAV MIŠANÝ	KONTROLOVAL: ING. ARCH. MÁRIA BRONDOŠOVÁ	SPŠSaG DRIEŇOVÁ 35 BRATISLAVA	
MIESTO: UNÍN				STUPEŇ PD: STAVEBNÉ KONANIE	
INVESTOR: MAREK MIŠANÝ				FORMÁT: A2	
NÁZOV STAVBY: RODINNÝ DOM NOVOSTAVBA				DÁTUM: 11/2019	
DRUH VÝKRESU: Pôdorys 1NP.				MIERKA: 1:50	ČÍSLO VÝKRESU: 1